VODOVOD ČERNÍNY- II.ČÁST

MÍSTNÍ ČÁSTI ZAVADILKA A PŘEDBOŘICE

SITUACE 1 : 5 000

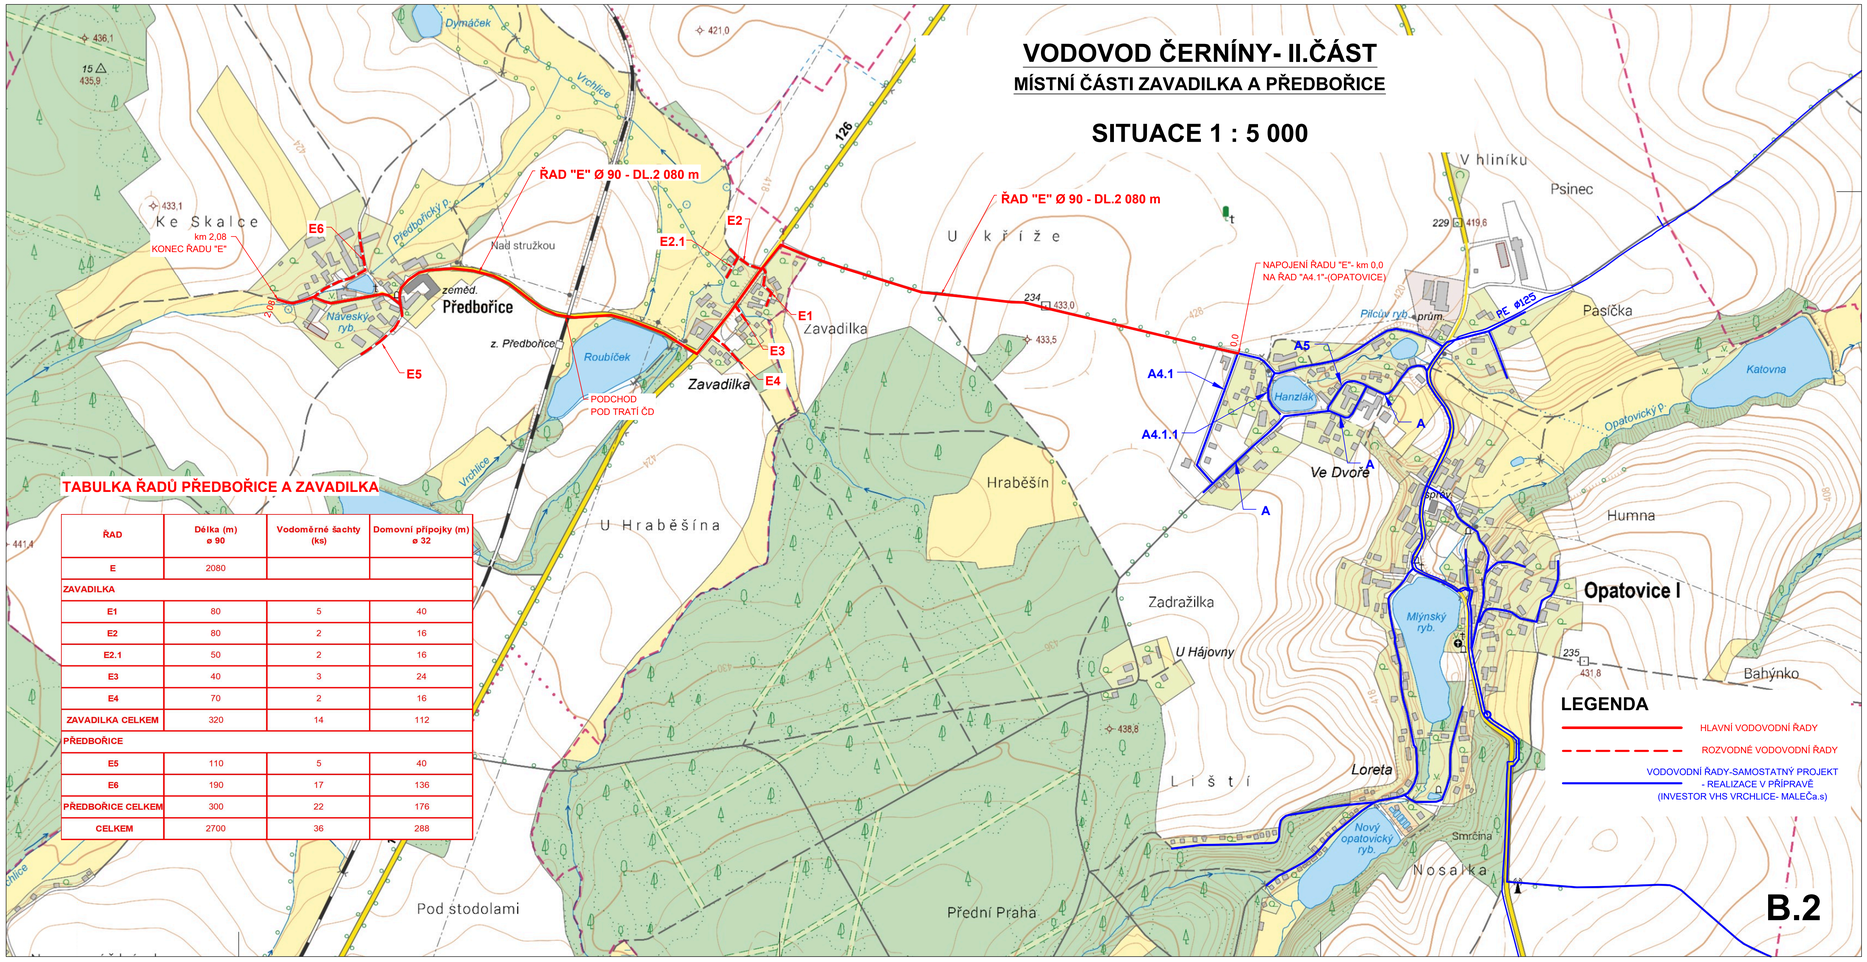

TABULKA ŘADŮ PŘEDBOŘICE A ZAVADILKA

ŘAD	Délka (m) ø 90	Vodoměrné šachty (ks)	Domovní přípojky (m) ø 32
E	2080		
ZAVADILKA			
E1	80	5	40
E2	80	2	16
E2.1	50	2	16
E3	40	3	24
E4	70	2	16
ZAVADILKA CELKEM	320	14	112
PŘEDBOŘICE			
E5	110	5	40
E6	190	17	136
PŘEDBOŘICE CELKEM	300	22	176
CELKEM	2700	36	288

LEGENDA

- HLAVNÍ VODOVODNÍ ŘADY
- ROZVODNÉ VODOVODNÍ ŘADY
- VODOVODNÍ ŘADY-SAMOSTATNÝ PROJEKT - REALIZACE V PŘÍPRAVĚ (INVESTOR VHS VRCHLICE- MALEČa.s)

B.2